



2. Obergeschoss

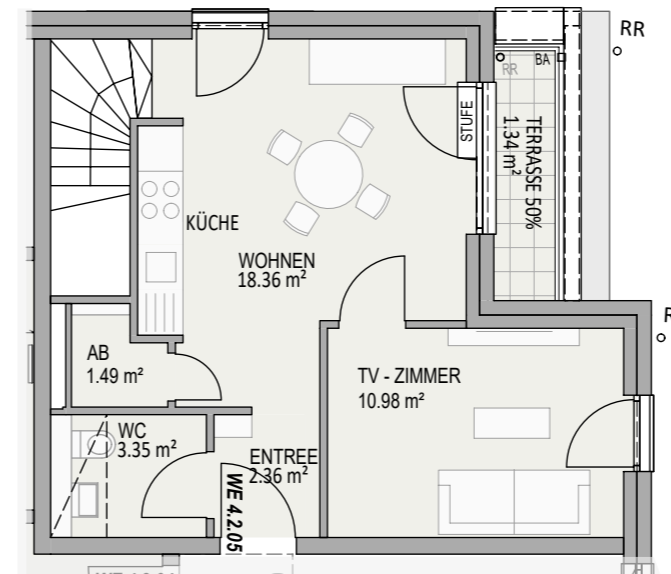

3. Obergeschoss

ÜBERSICHT

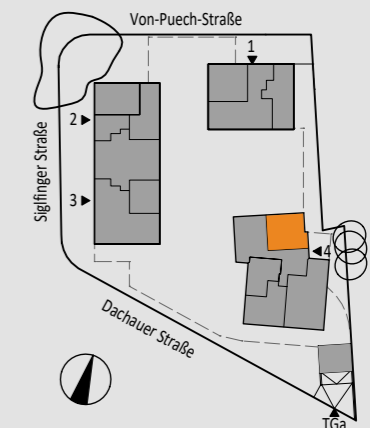

WE 4.2.05 2.+3.OBERGESCHOSS HAUS 4

2. Obergeschoss

ZIMMER 1	=	14.47 m ²
ZIMMER 2	=	10.80 m ²
SPIELFLUR	=	10.32 m ²
ABSTELL	=	1.78 m ²
BAD/WC	=	5.88 m ²
BALKON 1/2	=	3.00 m ²

WOHNFLÄCHE = 46.25 m²

3. Obergeschoss

WOHNEN / KÜCHE	=	18.36 m ²
TV-ZIMMER	=	10.98 m ²
ENTREE	=	2.36 m ²
BAD/WC	=	3.35 m ²
ABSTELL	=	1.49 m ²
TERRASSE 1/2	=	1.34 m ²

WOHNFLÄCHE = 37.88 m²

GESAMTWOHNFLÄCHE 84.13 m²

Wohnanlage mit Tiefgarage
von-Puech-Straße 29
85435 Erding

Maßstab 1:100

Datum 04.12.2025